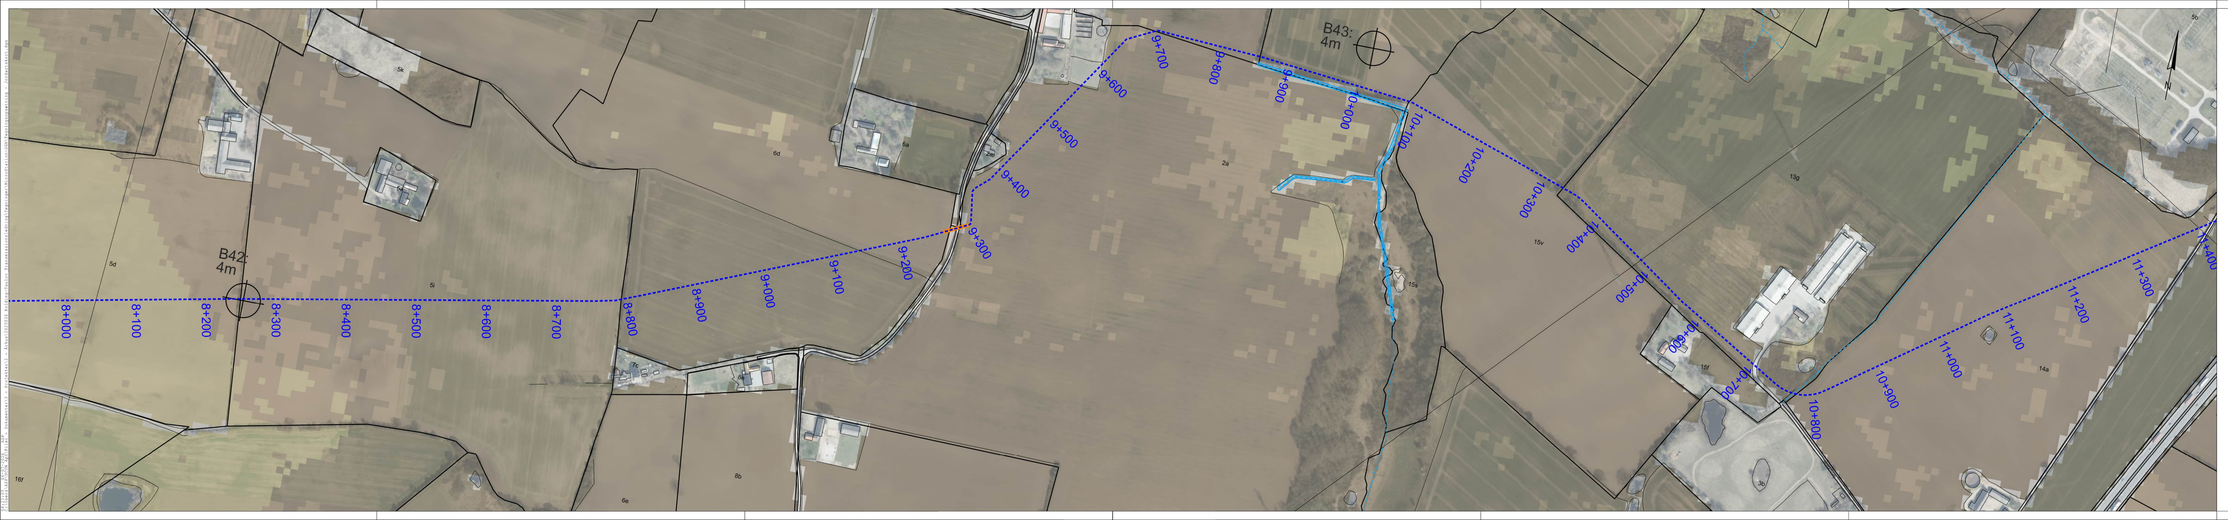


SIGNATURFORKLARING:

Ex. ledninger | Proj. ledninger

- Drikkevandsledning
- Drikkevandsledning - Udføres som styret boring

Øvrige signaturer

- Matrikelskel
- Hidtil urør, 50 cm
- Vandløb
- B.XX / Xx.XX — Geoteknisk boring

Jordtype 100-200 cm (AU 2024):

- Grov iblandet jord
- Grov sandblandet leerjord
- Fin sandblandet jord
- Lerjord
- Humus

ucon UTILITY CONSULTING

Søren Frichs Vej 42H, 1. tv
8230 Åbyhøj

Kunde: EWII Vand A/S

Projekt: KTT - Kolding Taulov Transmissionsledning

Emne: Jordartskort og geoteknik
St. 8.000 - St. 11.000

Dato	Projektleder	Projektnr.	Tegnet	Kontrol	Godkendt	Kort nr.	Rev.
06.07.2026	CLJ	ASP	KKJ	MMA	CLJ	004	0

Journalnr.	Koordinatsystem
202216	UTM ZONE 32N

Målestok	Højdesystem
1:2500	DVR90