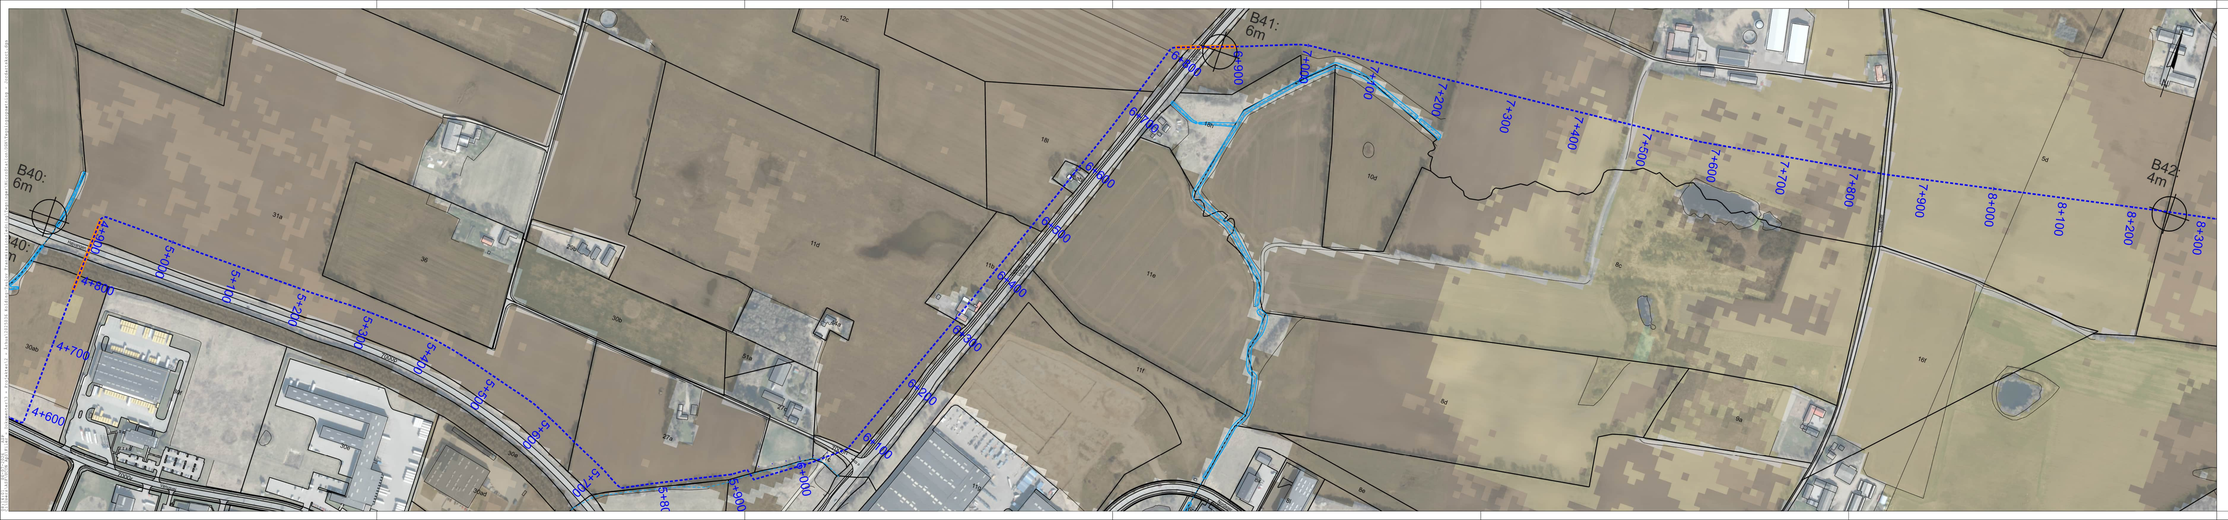


SIGNATURFORKLARING:

Ex. ledninger

Proj. ledninger

Drikkevandsledning

Drikkevandsledning - Udføres som styret boring

Øvrige signaturer

Matrikelskel

Hedelærver, 50 cm

Vandløb

Geoteknisk boring

Jordtype 100-200 cm (AU 2024):

Grov vertikinder jord

Grov sandblandet leerjord

Fin sandblandet jord

Lerjord

Humus

ucon UTILITY CONSULTING

Søren Frichs Vej 42H, 1. tv
8230 Åbyhøj

Title

EWII Vand A/S
KTT - Kolding Taulov Transmissionsledning

Emne

Jordartskort og geoteknik
St. 5.000 - St. 8.000

Dato	Projektleder	Projektmail	Tegnet	Kontrol	Kontrol	Job nr.	No.
06.07.2026	CLJ	ASP	KKJ	MMA	CLJ	903	9

Skala	Koordinatsystem
1:2500	UTM ZONE 32N
Projektion	Højdesystem
202216	DVR90