



Vester Nebel Å



Godkendelse af eksisterende omløb fra st. 2.653 til st. 2.740 m

- Fremtidigt regulativ bund
- Terræn Højre (opmålt)
- Terræn venstre (opmålt)
- Bund (opmålt)
- Fremtidigt regulativ vandspejl (vintermiddel)
- Nuværende vandspejl (vintermiddel)
- Fremtidigt regulativ vandspejl (stor afstrømning)
- Nuværende vandspejl (stor afstrømning)

Kote i m DVR90 1:30

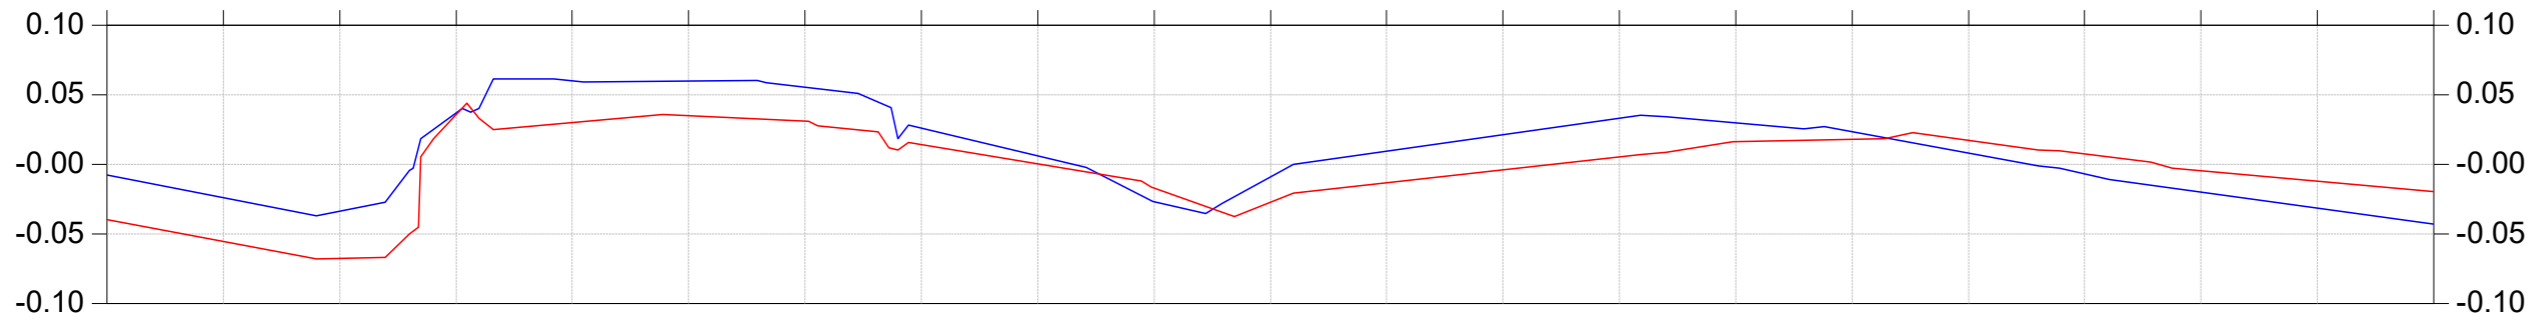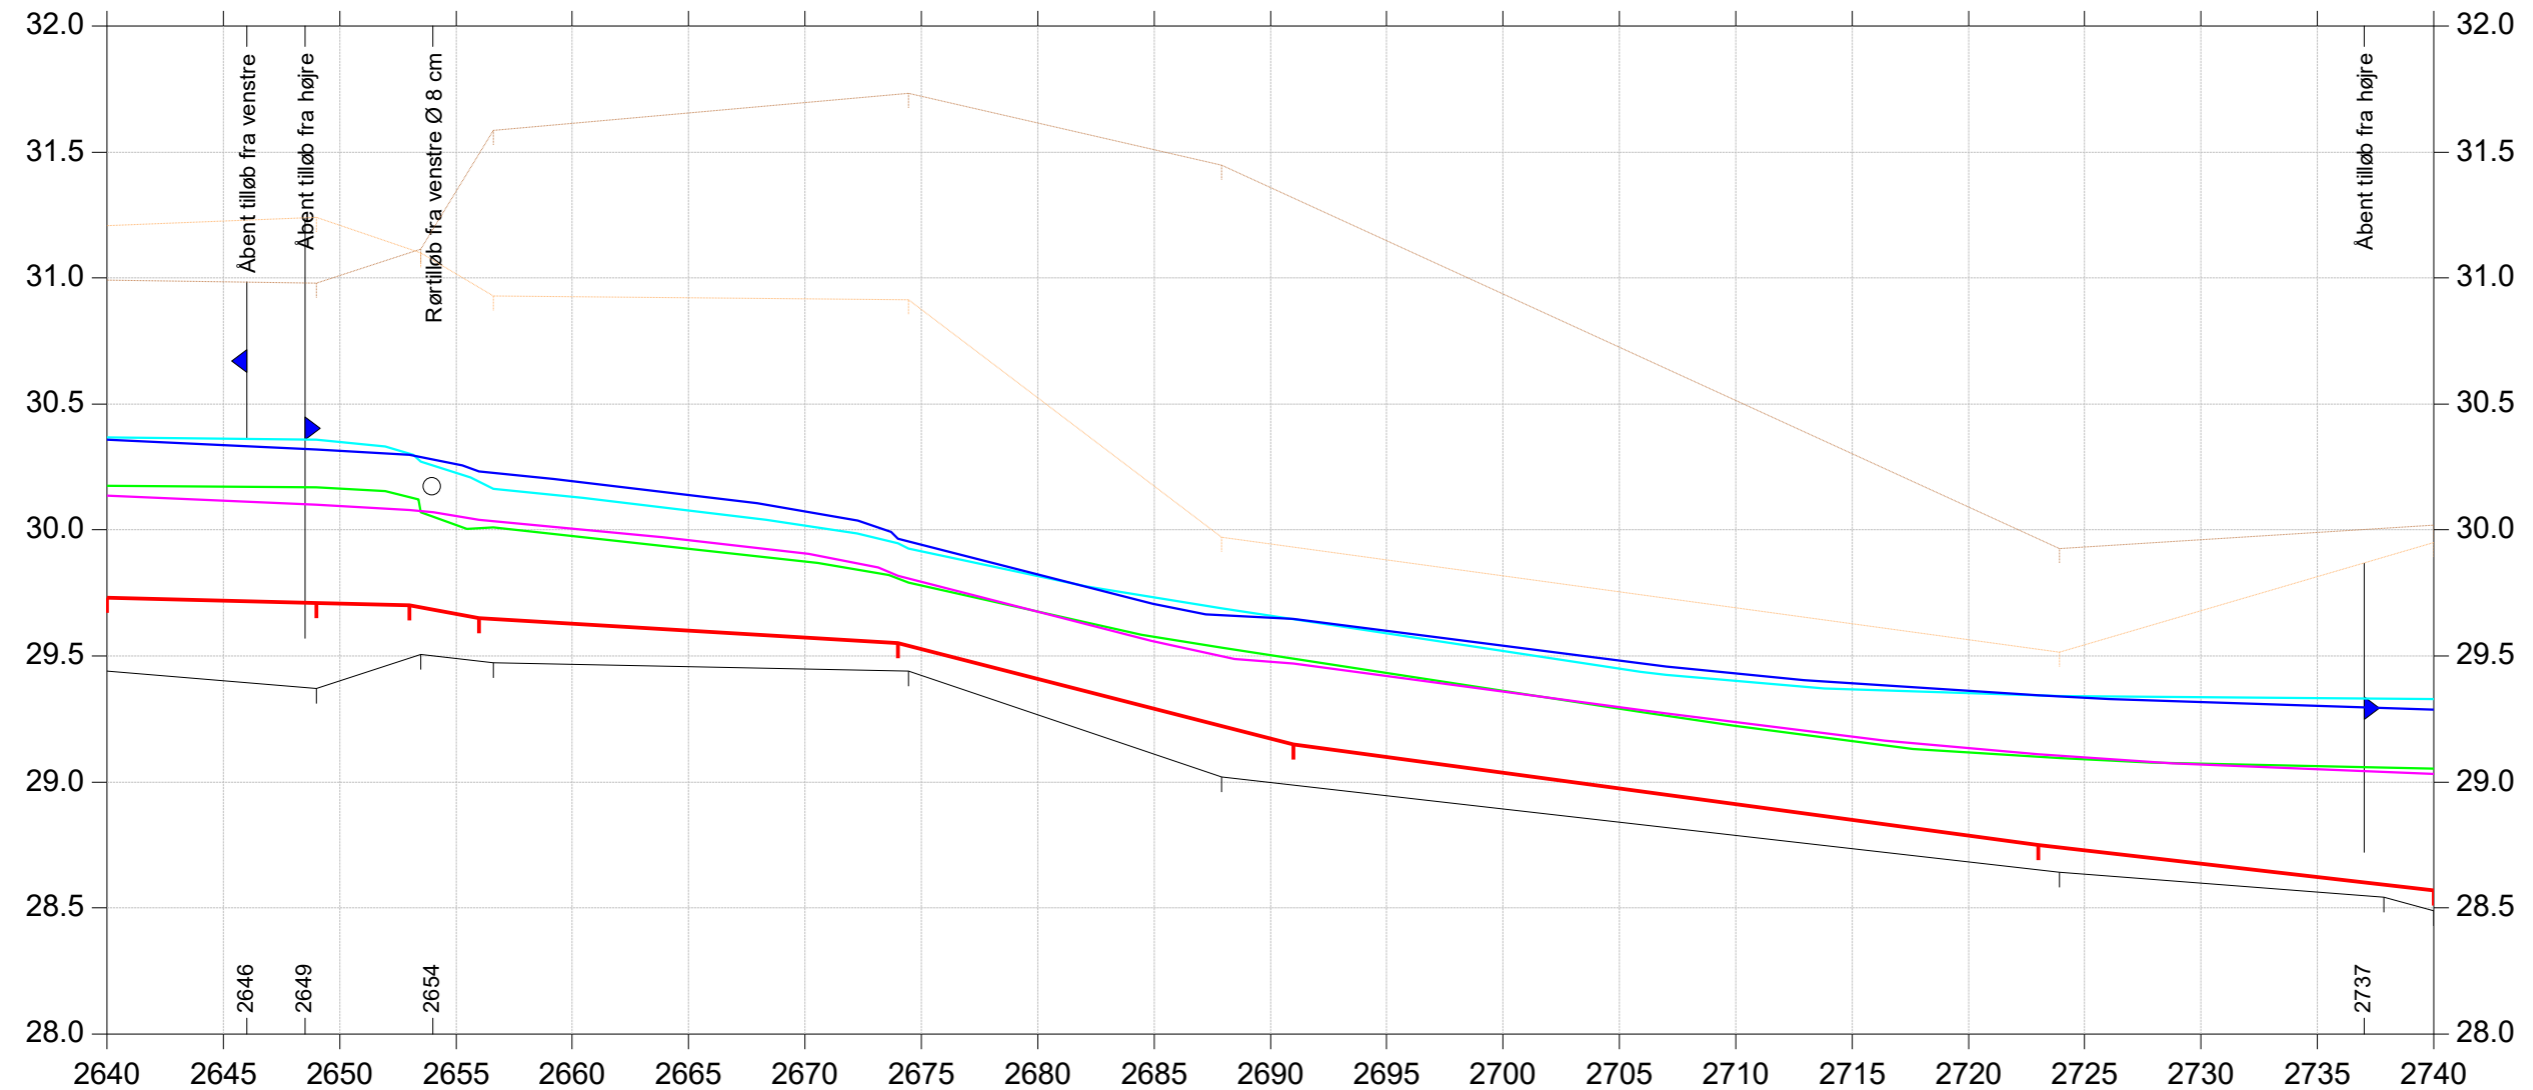

Forskul i vandspejle ved nuværende og regulativmæssige forhold — Forskul ved stor afstrømning (m) — Forskul ved vintermiddel (m)