

Spunsvægge udføres som frie spunsvægge af spunsjern i profiler med låse som sikre vandgennemtrængning.

Der er ca 1 - 1,5m vanddybde hvor spunsen placeres.

Spunsen nedtrykkes i ca 2-3m dybde i havbunden. - udarbejdes nærmere når der kan entreses med special spunsfirma.

Alt arbejde vedr. spuns udføres i samarbejde med et special firma der har ekspertise i denne type arbejde.

Arbejdet tager imellem 1-1,5 måned fra påbegyndelse med spuns til fjernelse.

Udførsel af selve spunsvægge

Opsætning: varighed ca 4 dage for etablering af spuns.

Fjernelse: Varighed ca. 2 dage.

rev. B - 14.12.2023 - KP - Beskrivelse af spuns udførsel

A	26.09.2023	KP	Afgrænsning mod vand indskrænket til at passe med skel i terræn
---	------------	----	---

Fjordvej 52, Kolding

SAG NR: 886-2022


Kystsikring

FELTHAUS
ARKITEKTER ApS

Hospitalsgade 18B, 6000 Kolding
T: 76 34 77 00 E: kp@felthaus.net W: felthaus.net

Mål: 1 : 100
Sign: KP
Dato: 16.08.2023
Rev.: 26.09.2023

B.1.02 A

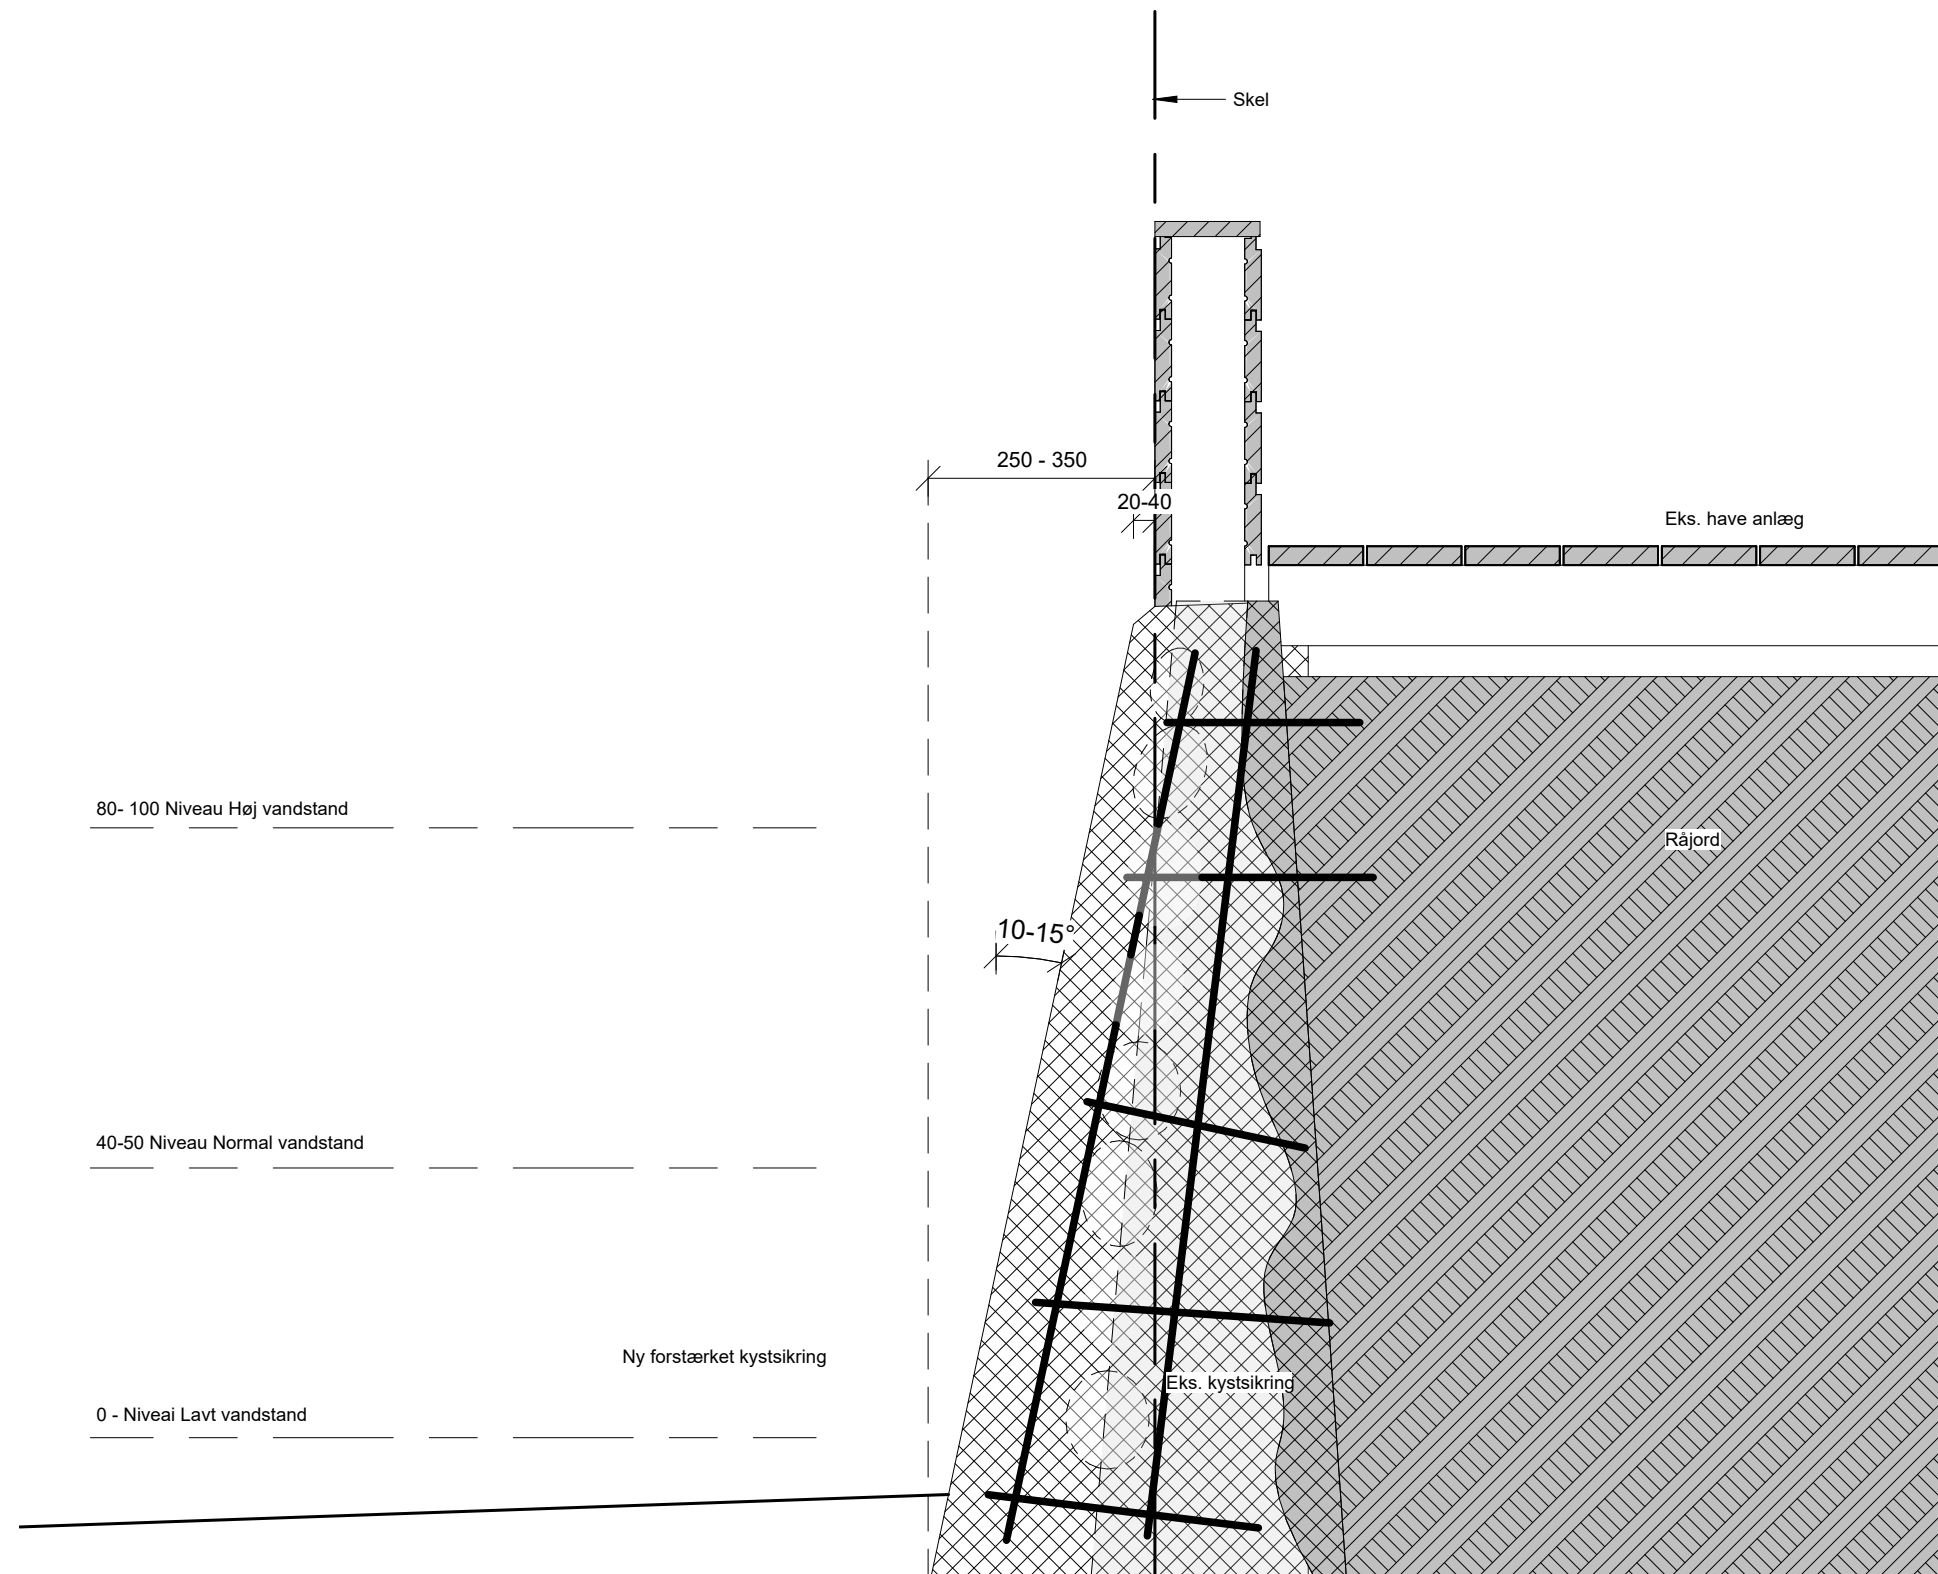

B	26.09.2023	KP	Afgrænsning mod vand indskrænket til at passe med skel i terræn
A	06.09.2023	KP	Tilføjelse af supplerende mål

Fjordvej 52, Kolding

SAG NR: 886-2022

Kystsikrings detalje

Mål: 1 : 10



Hospitalsgade 18B, 6000 Kolding
T: 76 34 77 00 E: kp@felthaus.net W: felthaus.net

Sign: KP
Dato: 16.08.2023
Rev.: 26.09.2023

B.1.03 B