


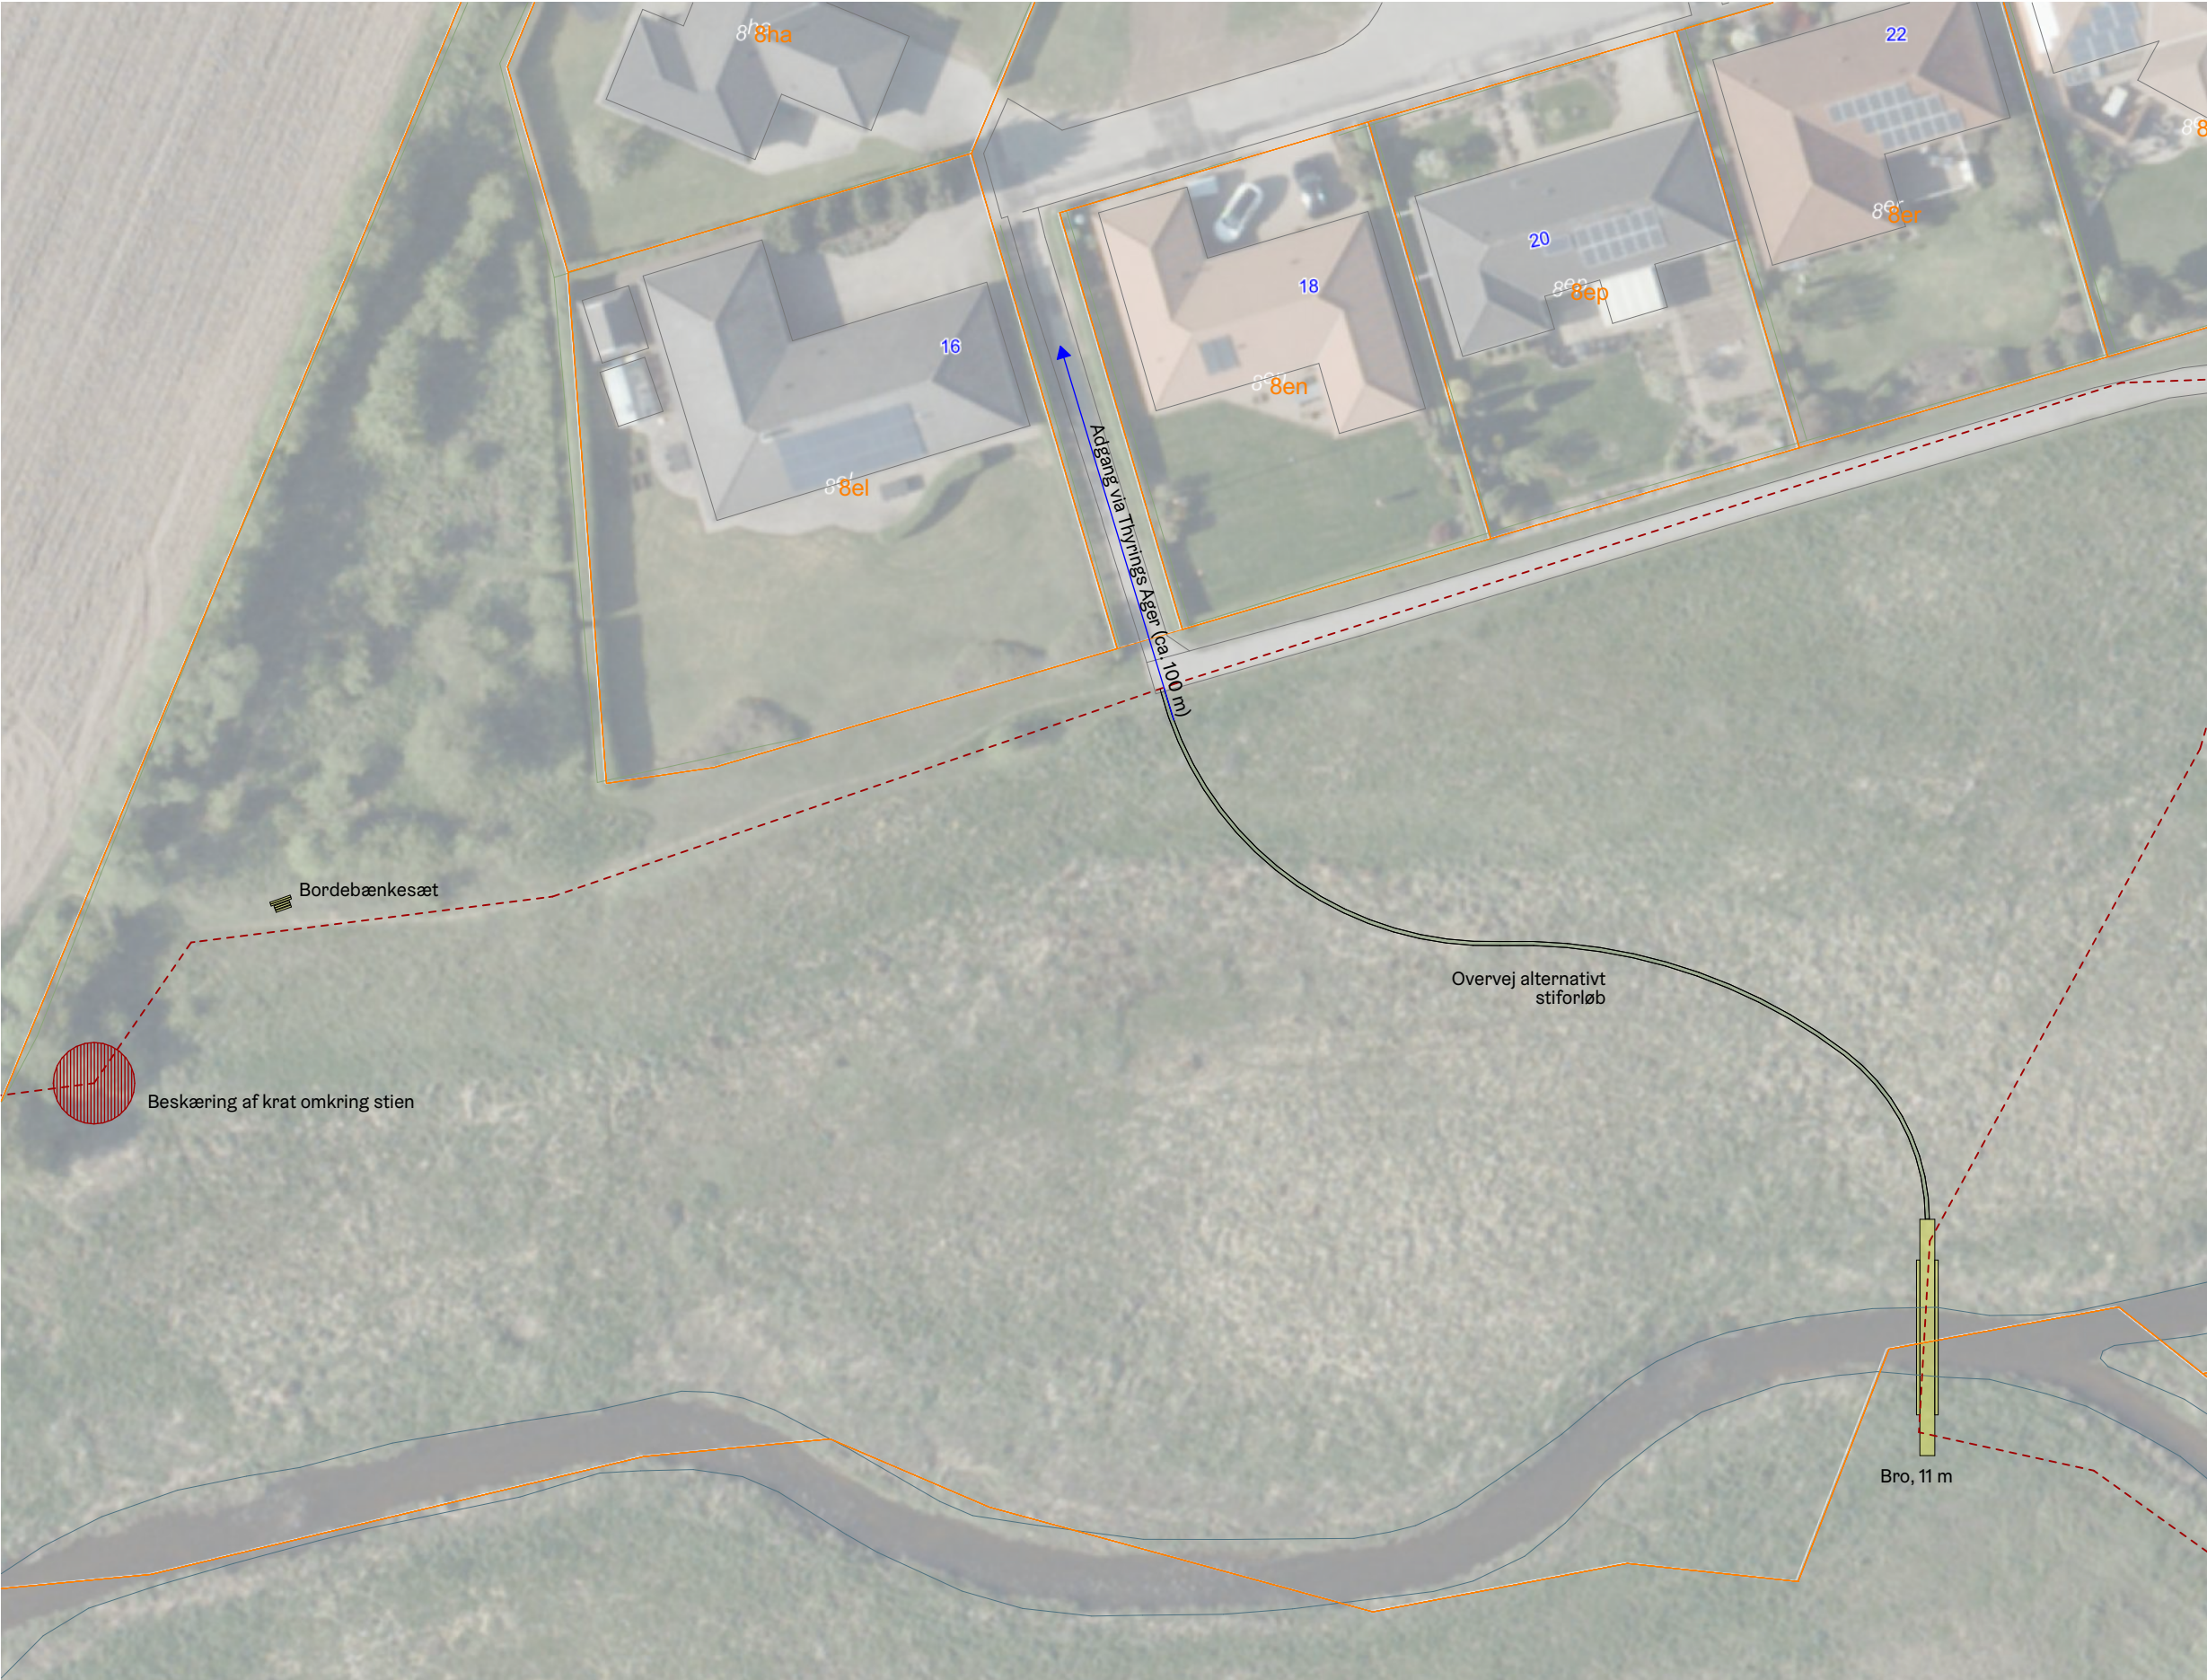


SIGNATURFORKLARING

Generelt

- Kongeåstien
- Matrikelskel
- Vandløbskant
- ← Adgang ifm. anlæg

Kort beskrivelse af arbejder i delområdet...

Henvisninger øvrige tegninger og GIS filer...

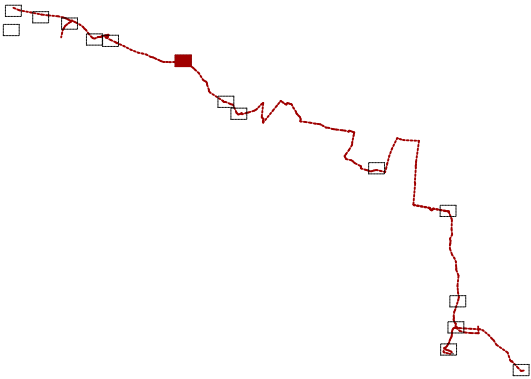

Stiforløb langs Kongeåen

LYTT Urban & Landscape
Architecture
DANØ Arkitektur
Ingeniørfirmaet
VIGGO MADSEN A/s

Vision+ Udgivende
Ingeniører

Tegn. nr. KON_N207_Bro syd for Tyringsager / Vester Vamdrup

Mål 1:500
Dato 2. april 2025
Projektfase
Udarbejdet af: Projektforslag / Myndighedsprojekt
FP