


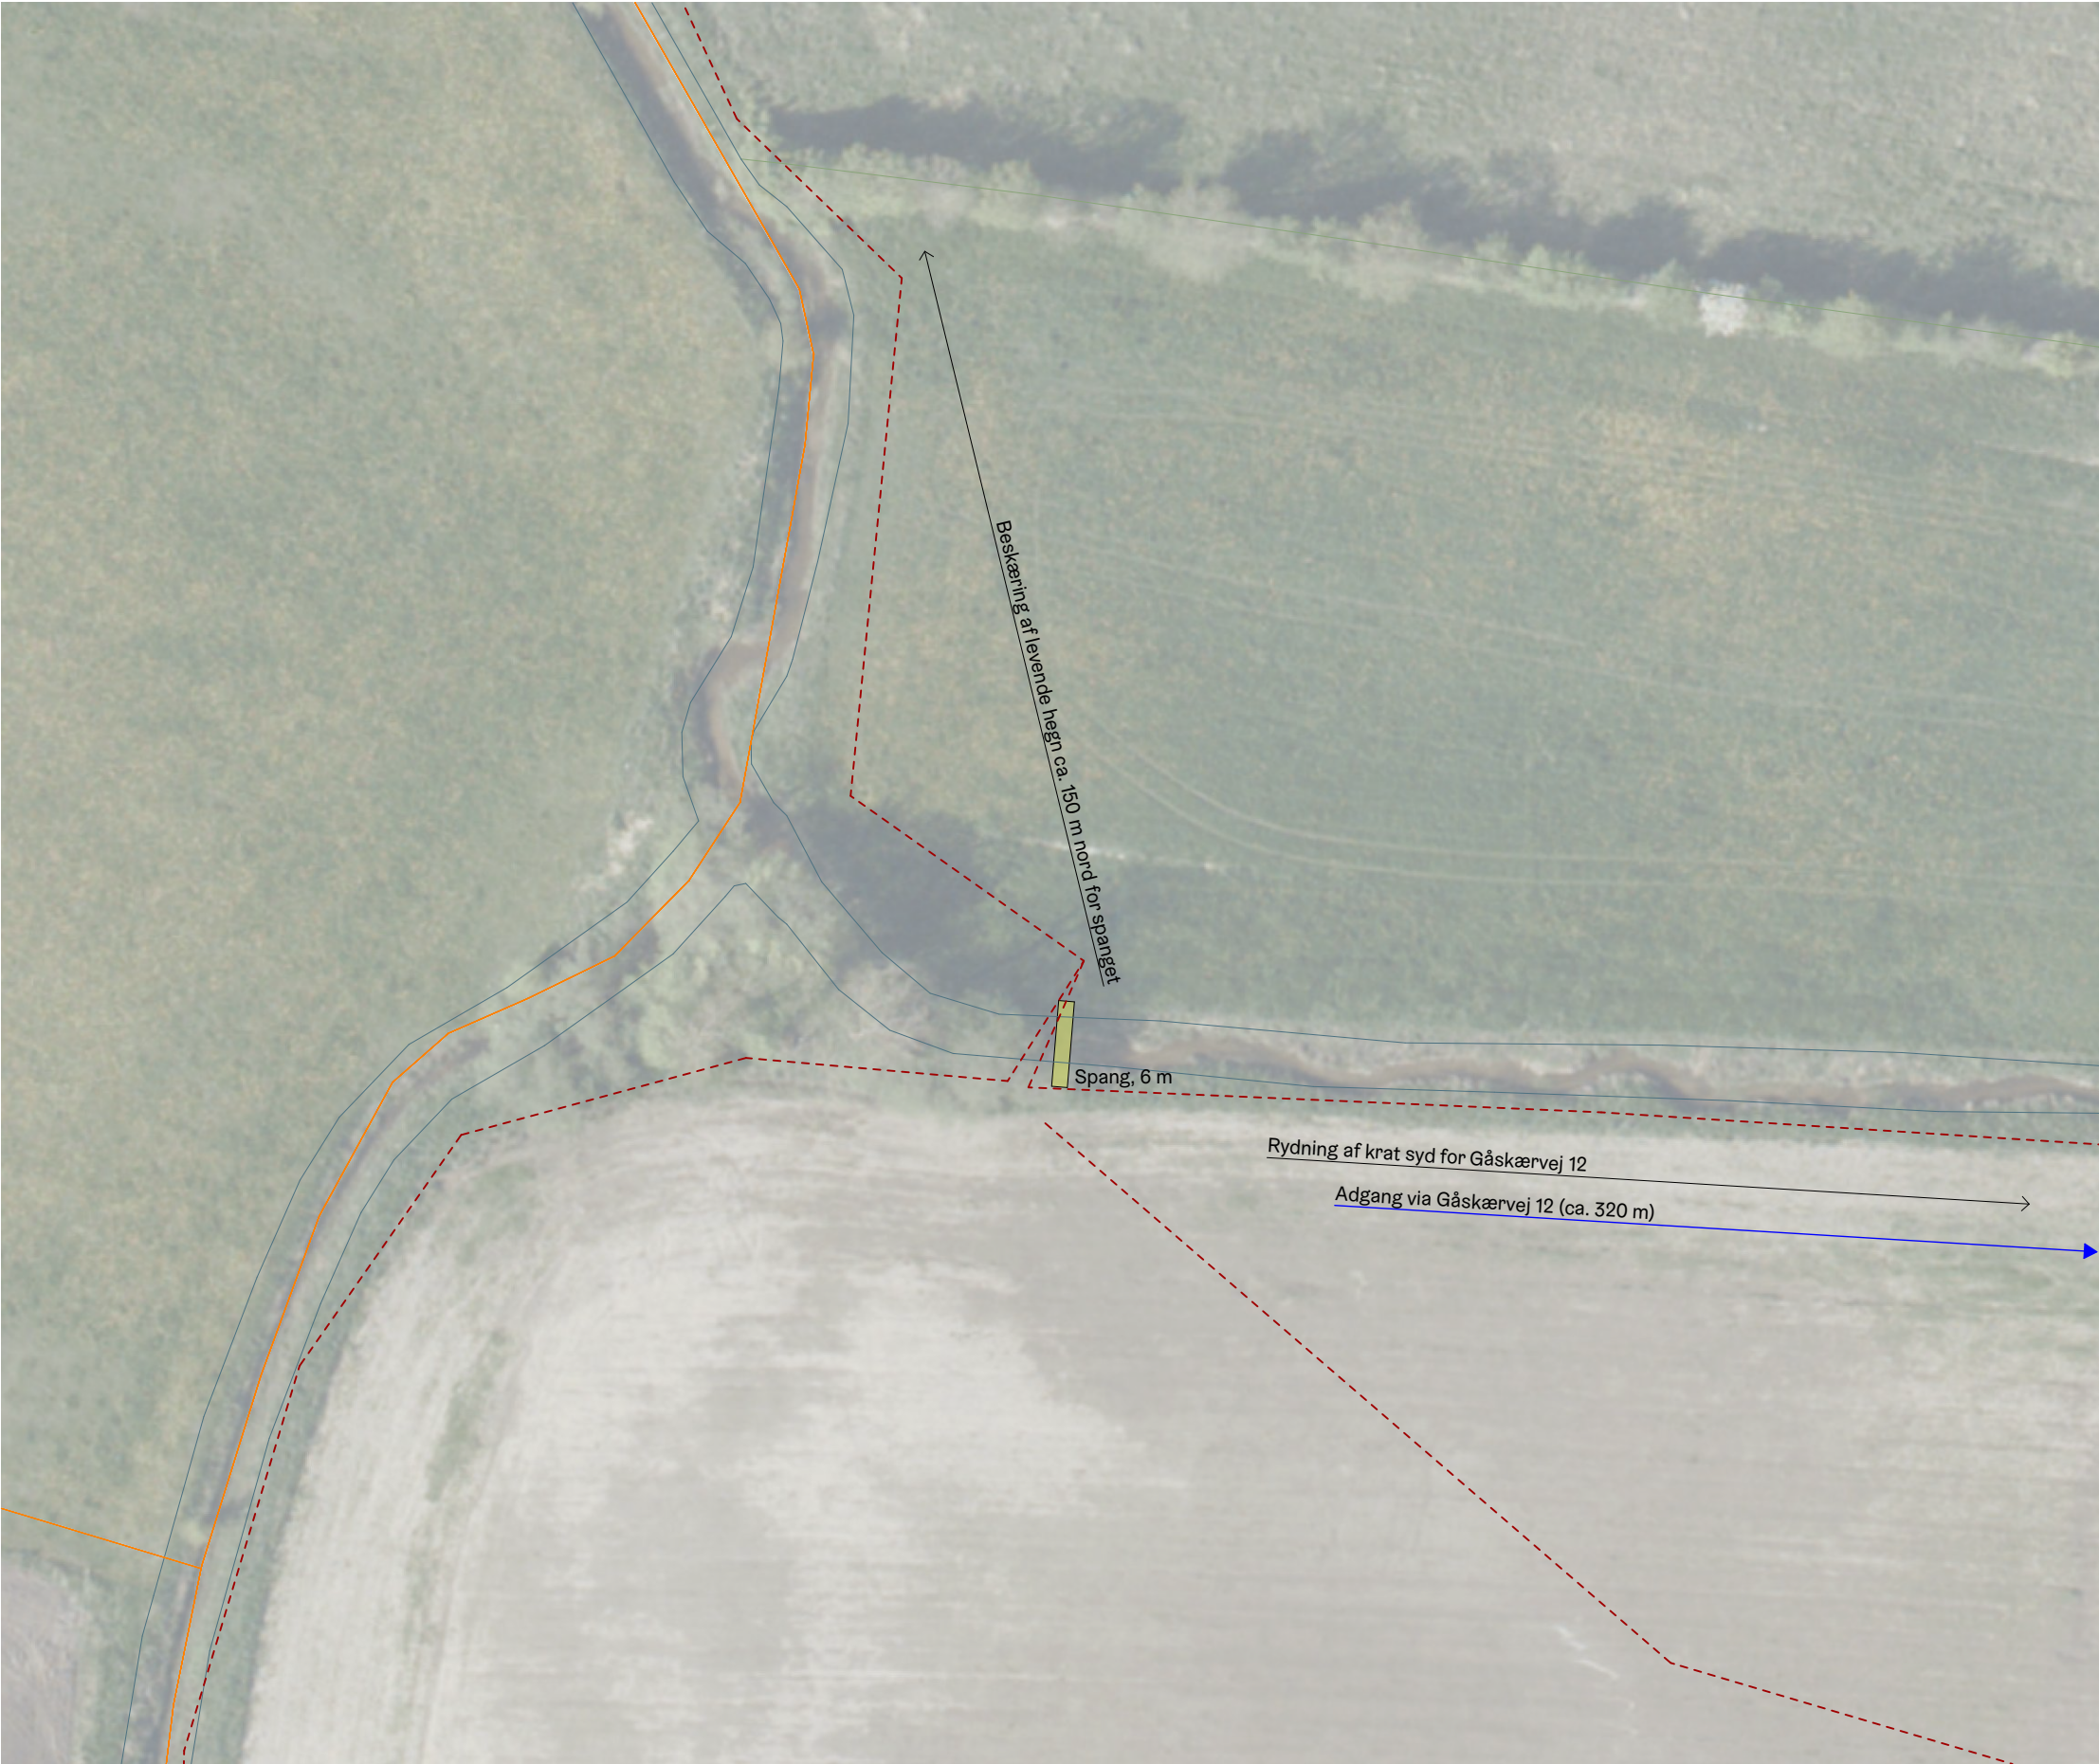


SIGNATURFORKLARING

Generelt

- Kongeåstien
- Matrikelskel
- Vandløbskant
- ← Adgang ifm. anlæg

Kort beskrivelse af arbejder i delområdet...

Henvisninger øvrige tegninger og GIS filer...

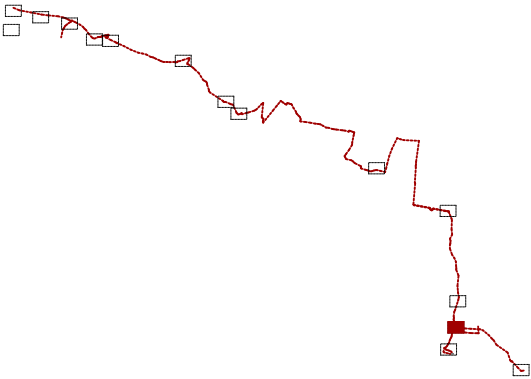

Stiforløb langs Kongeåen



Tegn. nr. KON_N213_Spang vest for Kildegård / Gåskærvej

Mål	1:500
Dato	2. april 2025
Projektfase	Projektforslag / Myndighedsprojekt
Udarbejdet af:	FP