



Spang over grøfter 1100 mm
Type A 3 meter

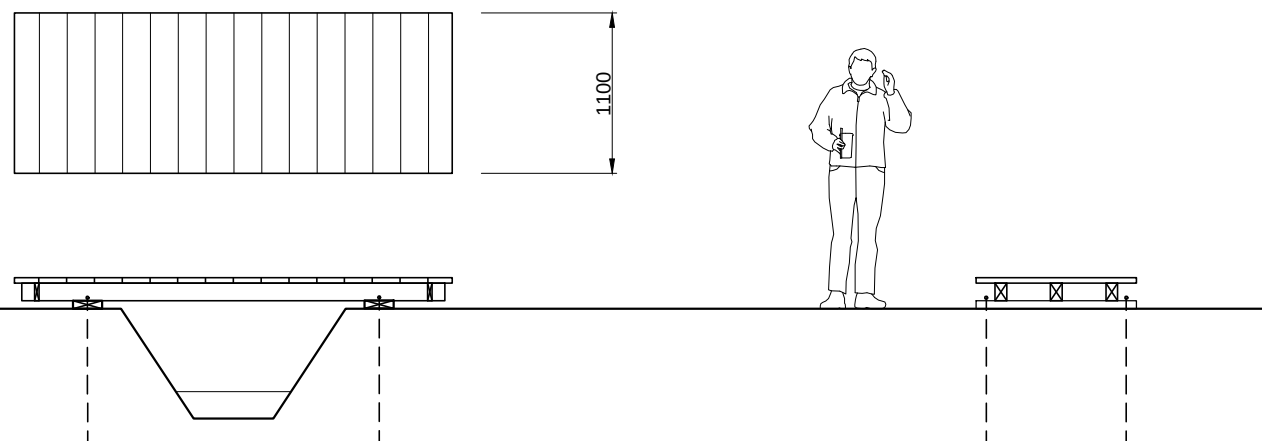

Spang over grøfter 1100 mm
Type A 4-6 meter / 6-9 meter

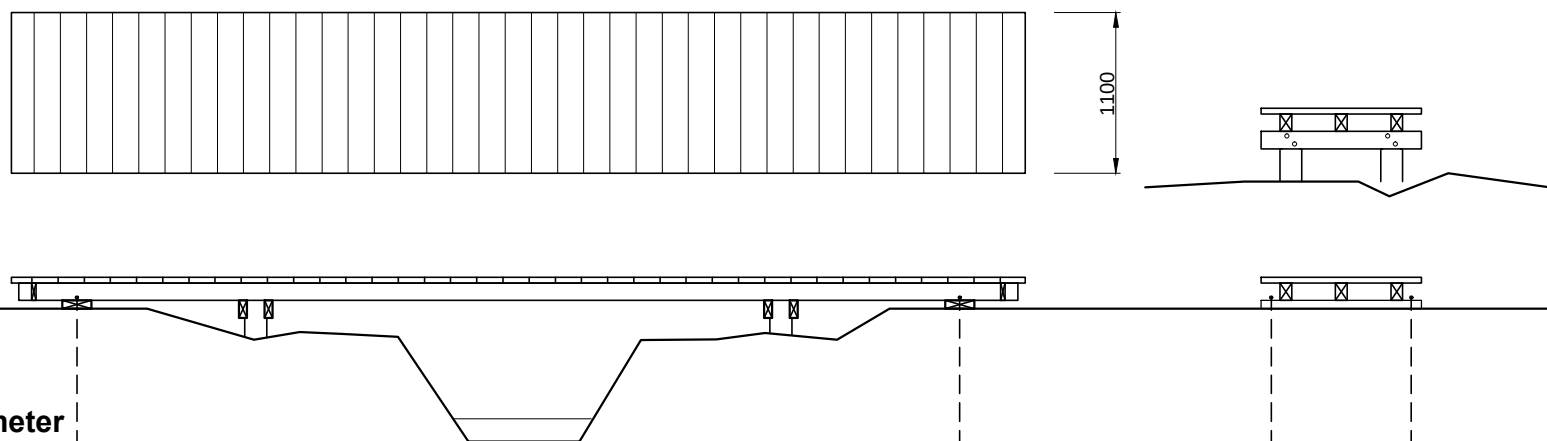

Er der behov for uddybende
beskrivelse, ligeso på
toiletbygningen?

Stiforløb langs Kongeåen

LYTT Urban & Landscape
Architecture

DANØ Arkitektur

Ingeniørfirmaet
VIGGO MADSEN A/S

Vision+ Udgivende
Ingeniører

Tegn. nr.

KON_N302_Spang - plan og snit

Mål

1:50

Dato

2. april 2025

Projektfase

Projektforslag / Myndighedsprojekt

Udarbejdet af:

FP