




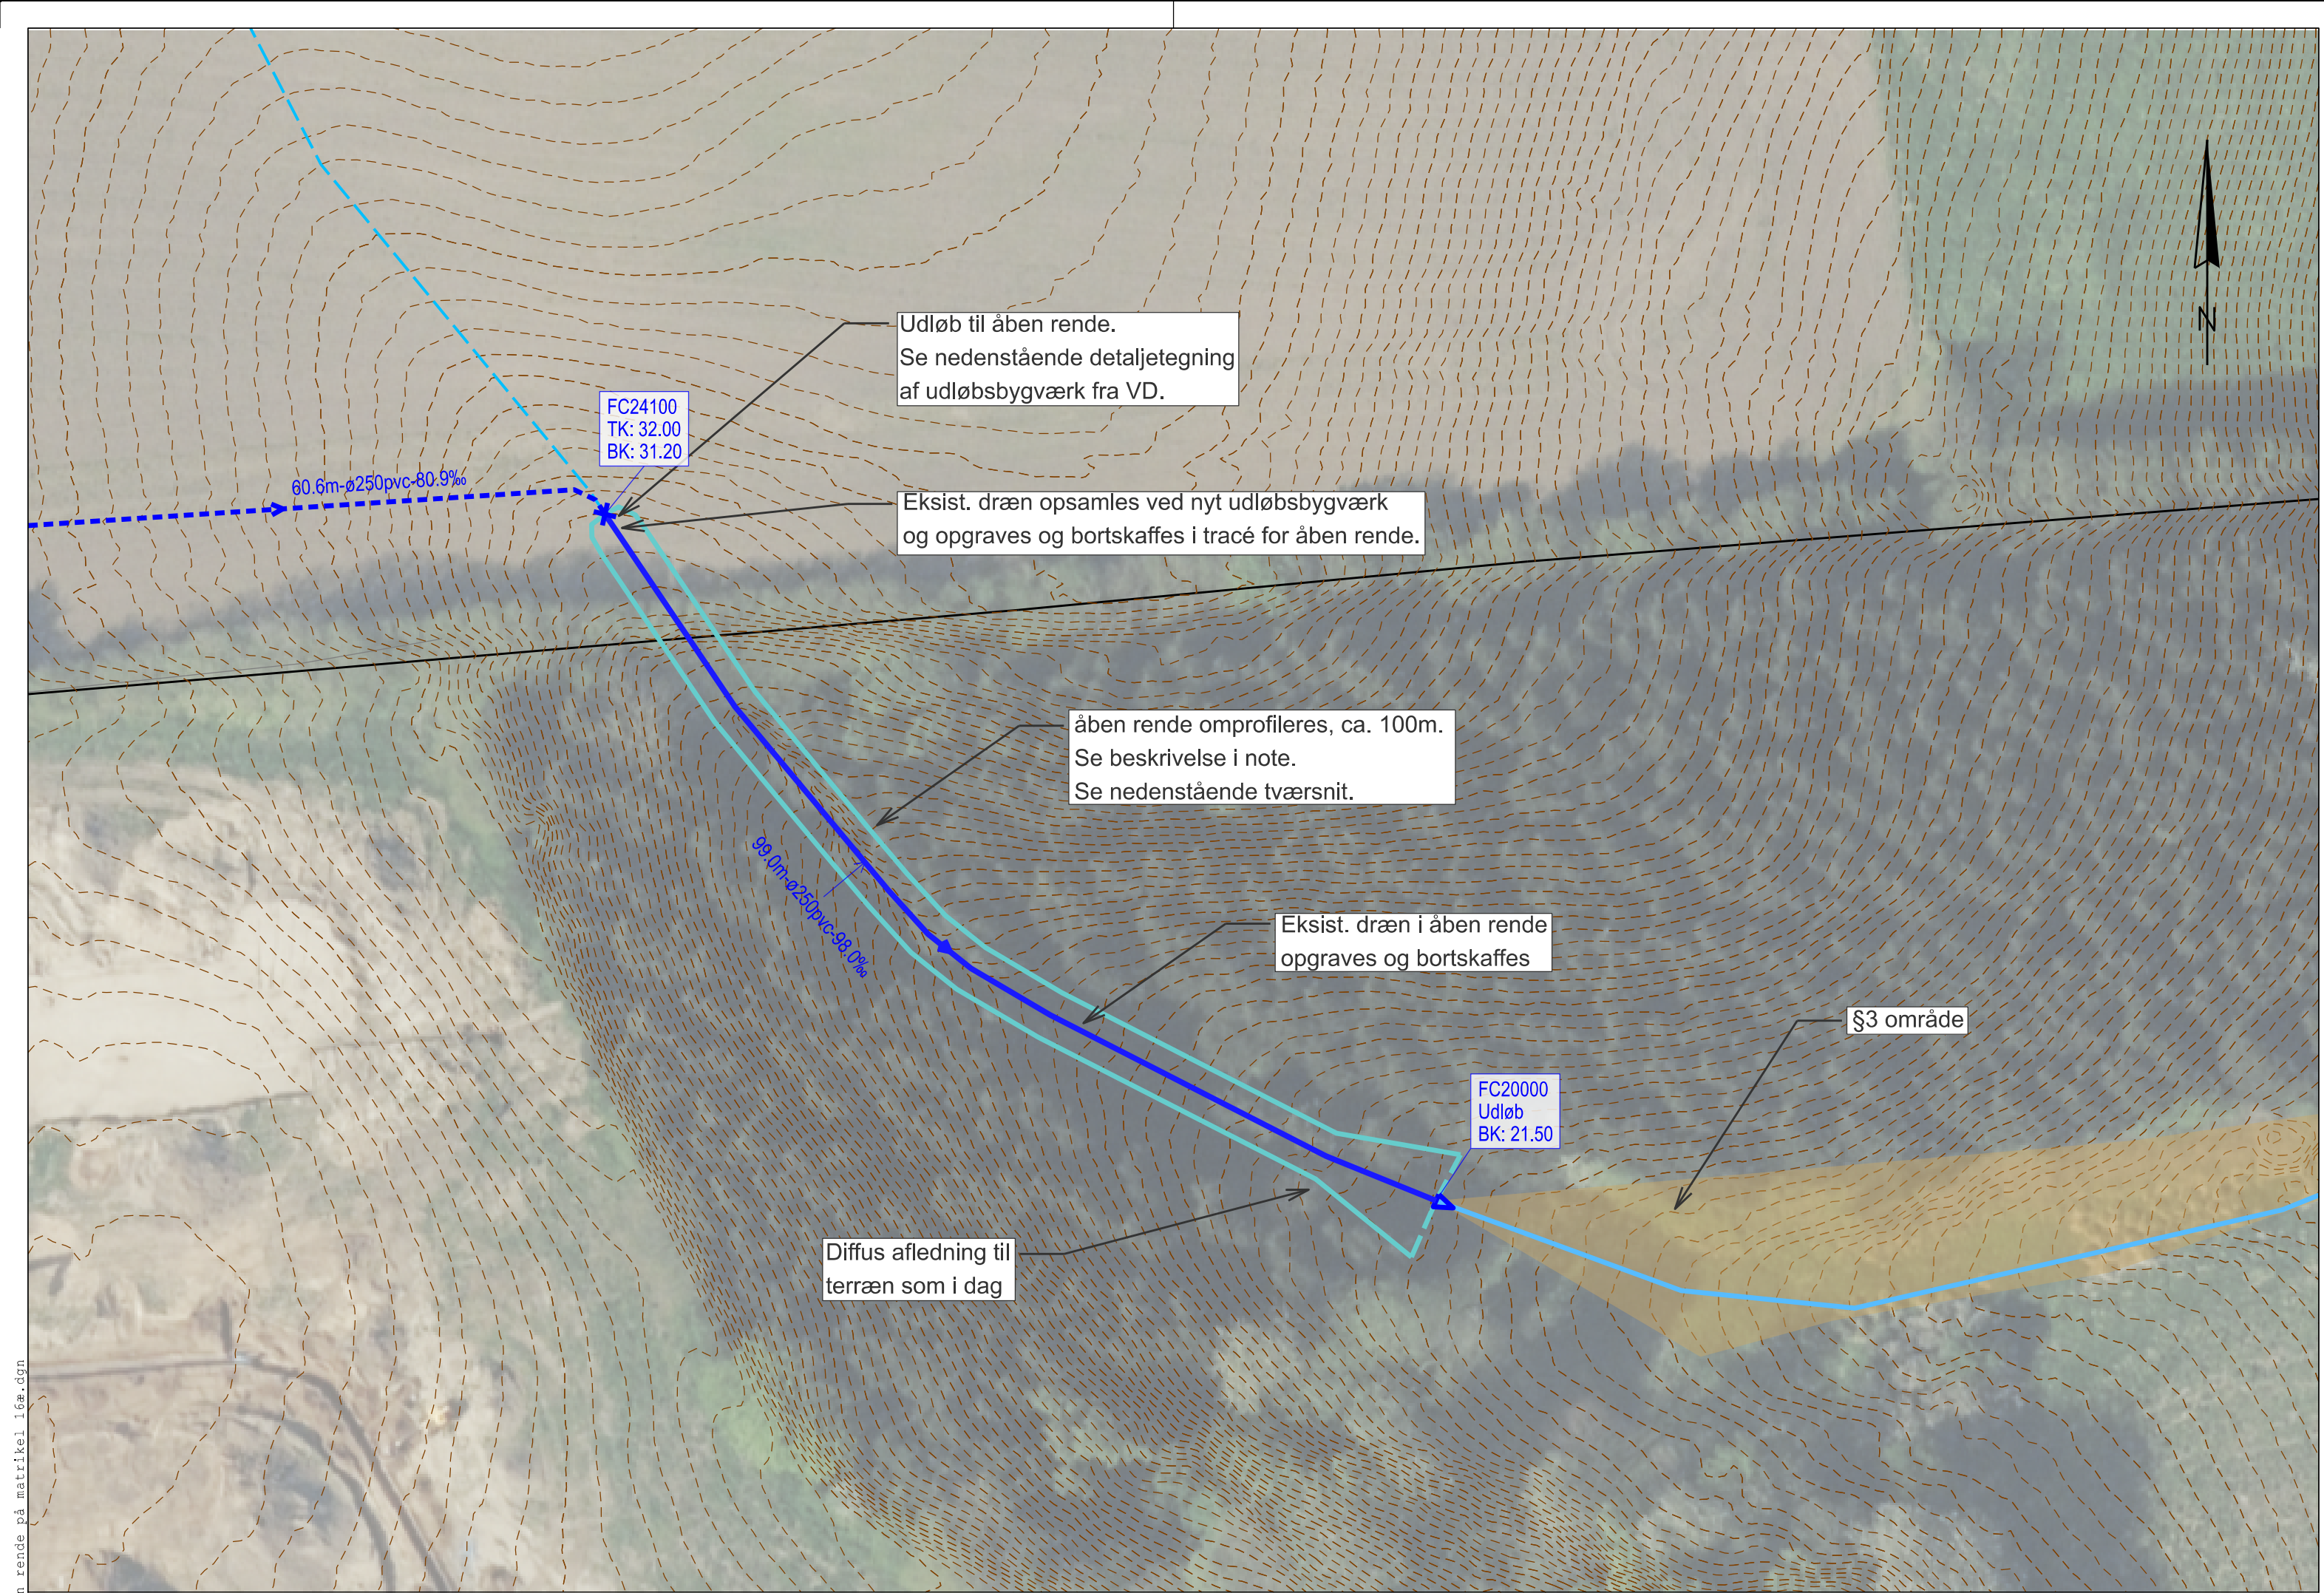

Principsnit - åben rende - 1:25

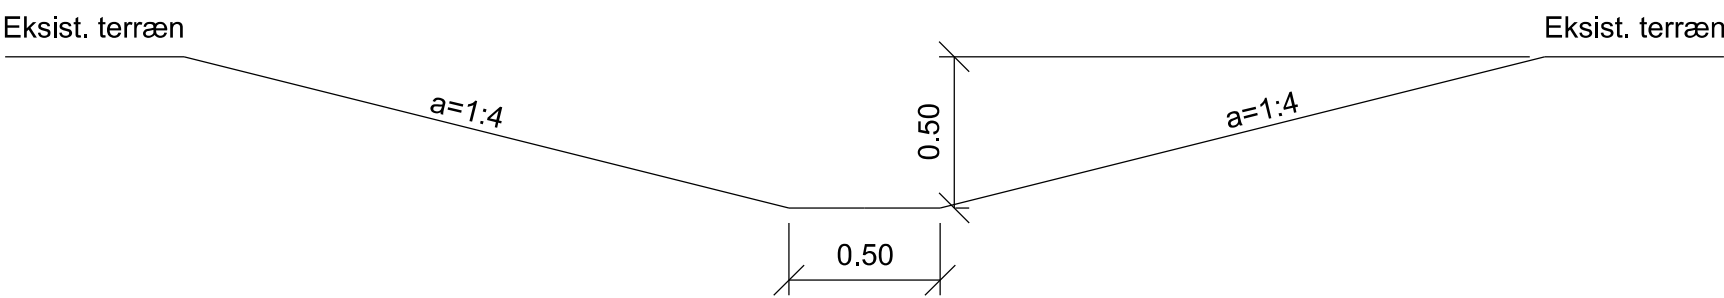

Rørindløb VD 26601 - 1:25

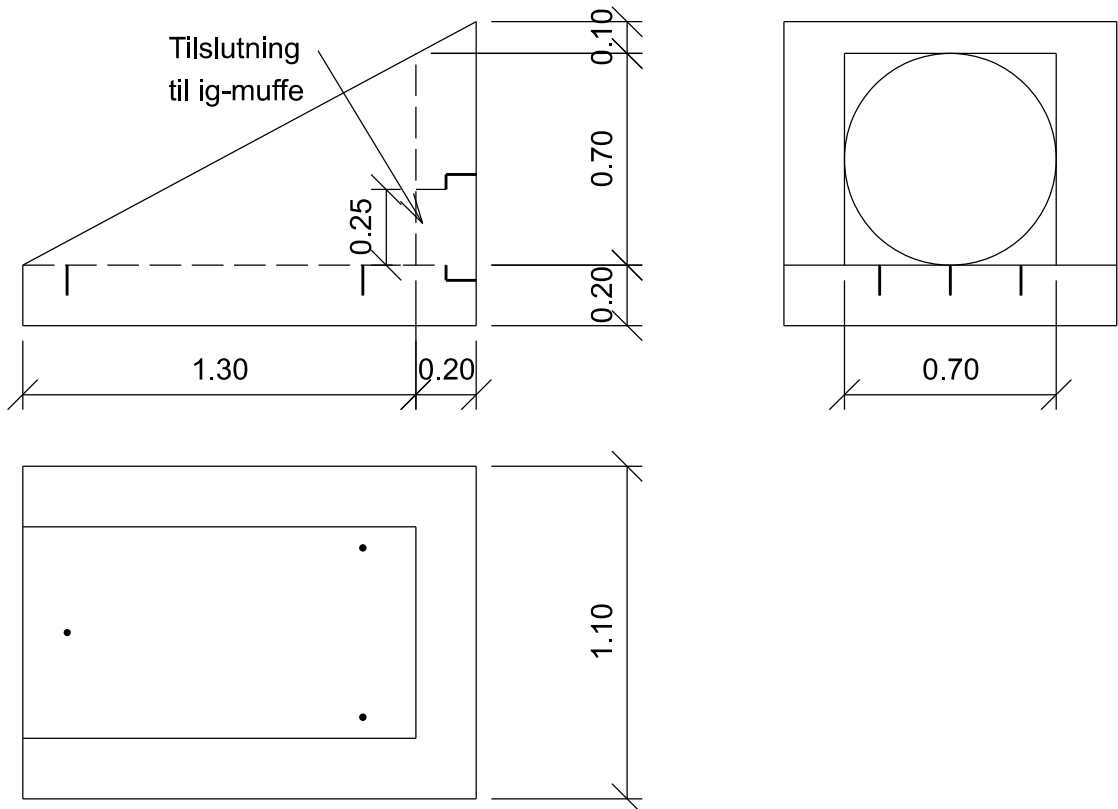

SIGNATURFORKLARING:

- Matrikelskel
- Højdekurver
- Projekteret udløbsledning fra bassin
- Centerlinje åben rende
- Skønnet tracé eksist. drænledning
- Udbredelse for åben rende
- Strømningsvej i følge Scalgo Live
- §3-mose

Noter:
Eksisterende åben rende omprofileres med følgende mål 0.5m bundbredde, 0.5m højde og anlæg 1:4. Bund og sider sikres med 0-200mm velgradueret sten, så renden ikke eroderer, når der løber vand i den. Rende beplantes med græs, så den fremstår grøn og der holdes på sider mv. Eksisterende dræn får udløb i renden ved udløbsbygværket. Dræn i ny åben rende opgraves og bortskaffes. Dræn er i dag synlig i renden. Tilsyn afsætter skråningstop på stedet før udgravning. Der må ikke arbejdes i §3 område. Opgravet jord planeres ud langs med rende.

Generelt:

Ubenævnte mål er i m
Koter er i m i forhold til DVR90

Ucon UTILITY CONSULTING				Søren Frichs Vej 42H, 1. tv 8230 Åbyhøj			
Sag				Byggemodning Bøgehøjgård BlueKolding			
Emne				Detailprojekt Etablering af åben rende på matrikel 16æ			
Dato		Projektleder		Projekteret		Tegnet	
2025-06-20		CLJ		EBM		NMK	
Kontrol		Godkendt		Sagsnr.		Koordinatsystem	
CLJ		CLJ		2024138		UTM ZONE 32N	
Målforhold		Tegn. nr.		Rev.		Kotesystem	
1:500		101		1.0		DVR90	