


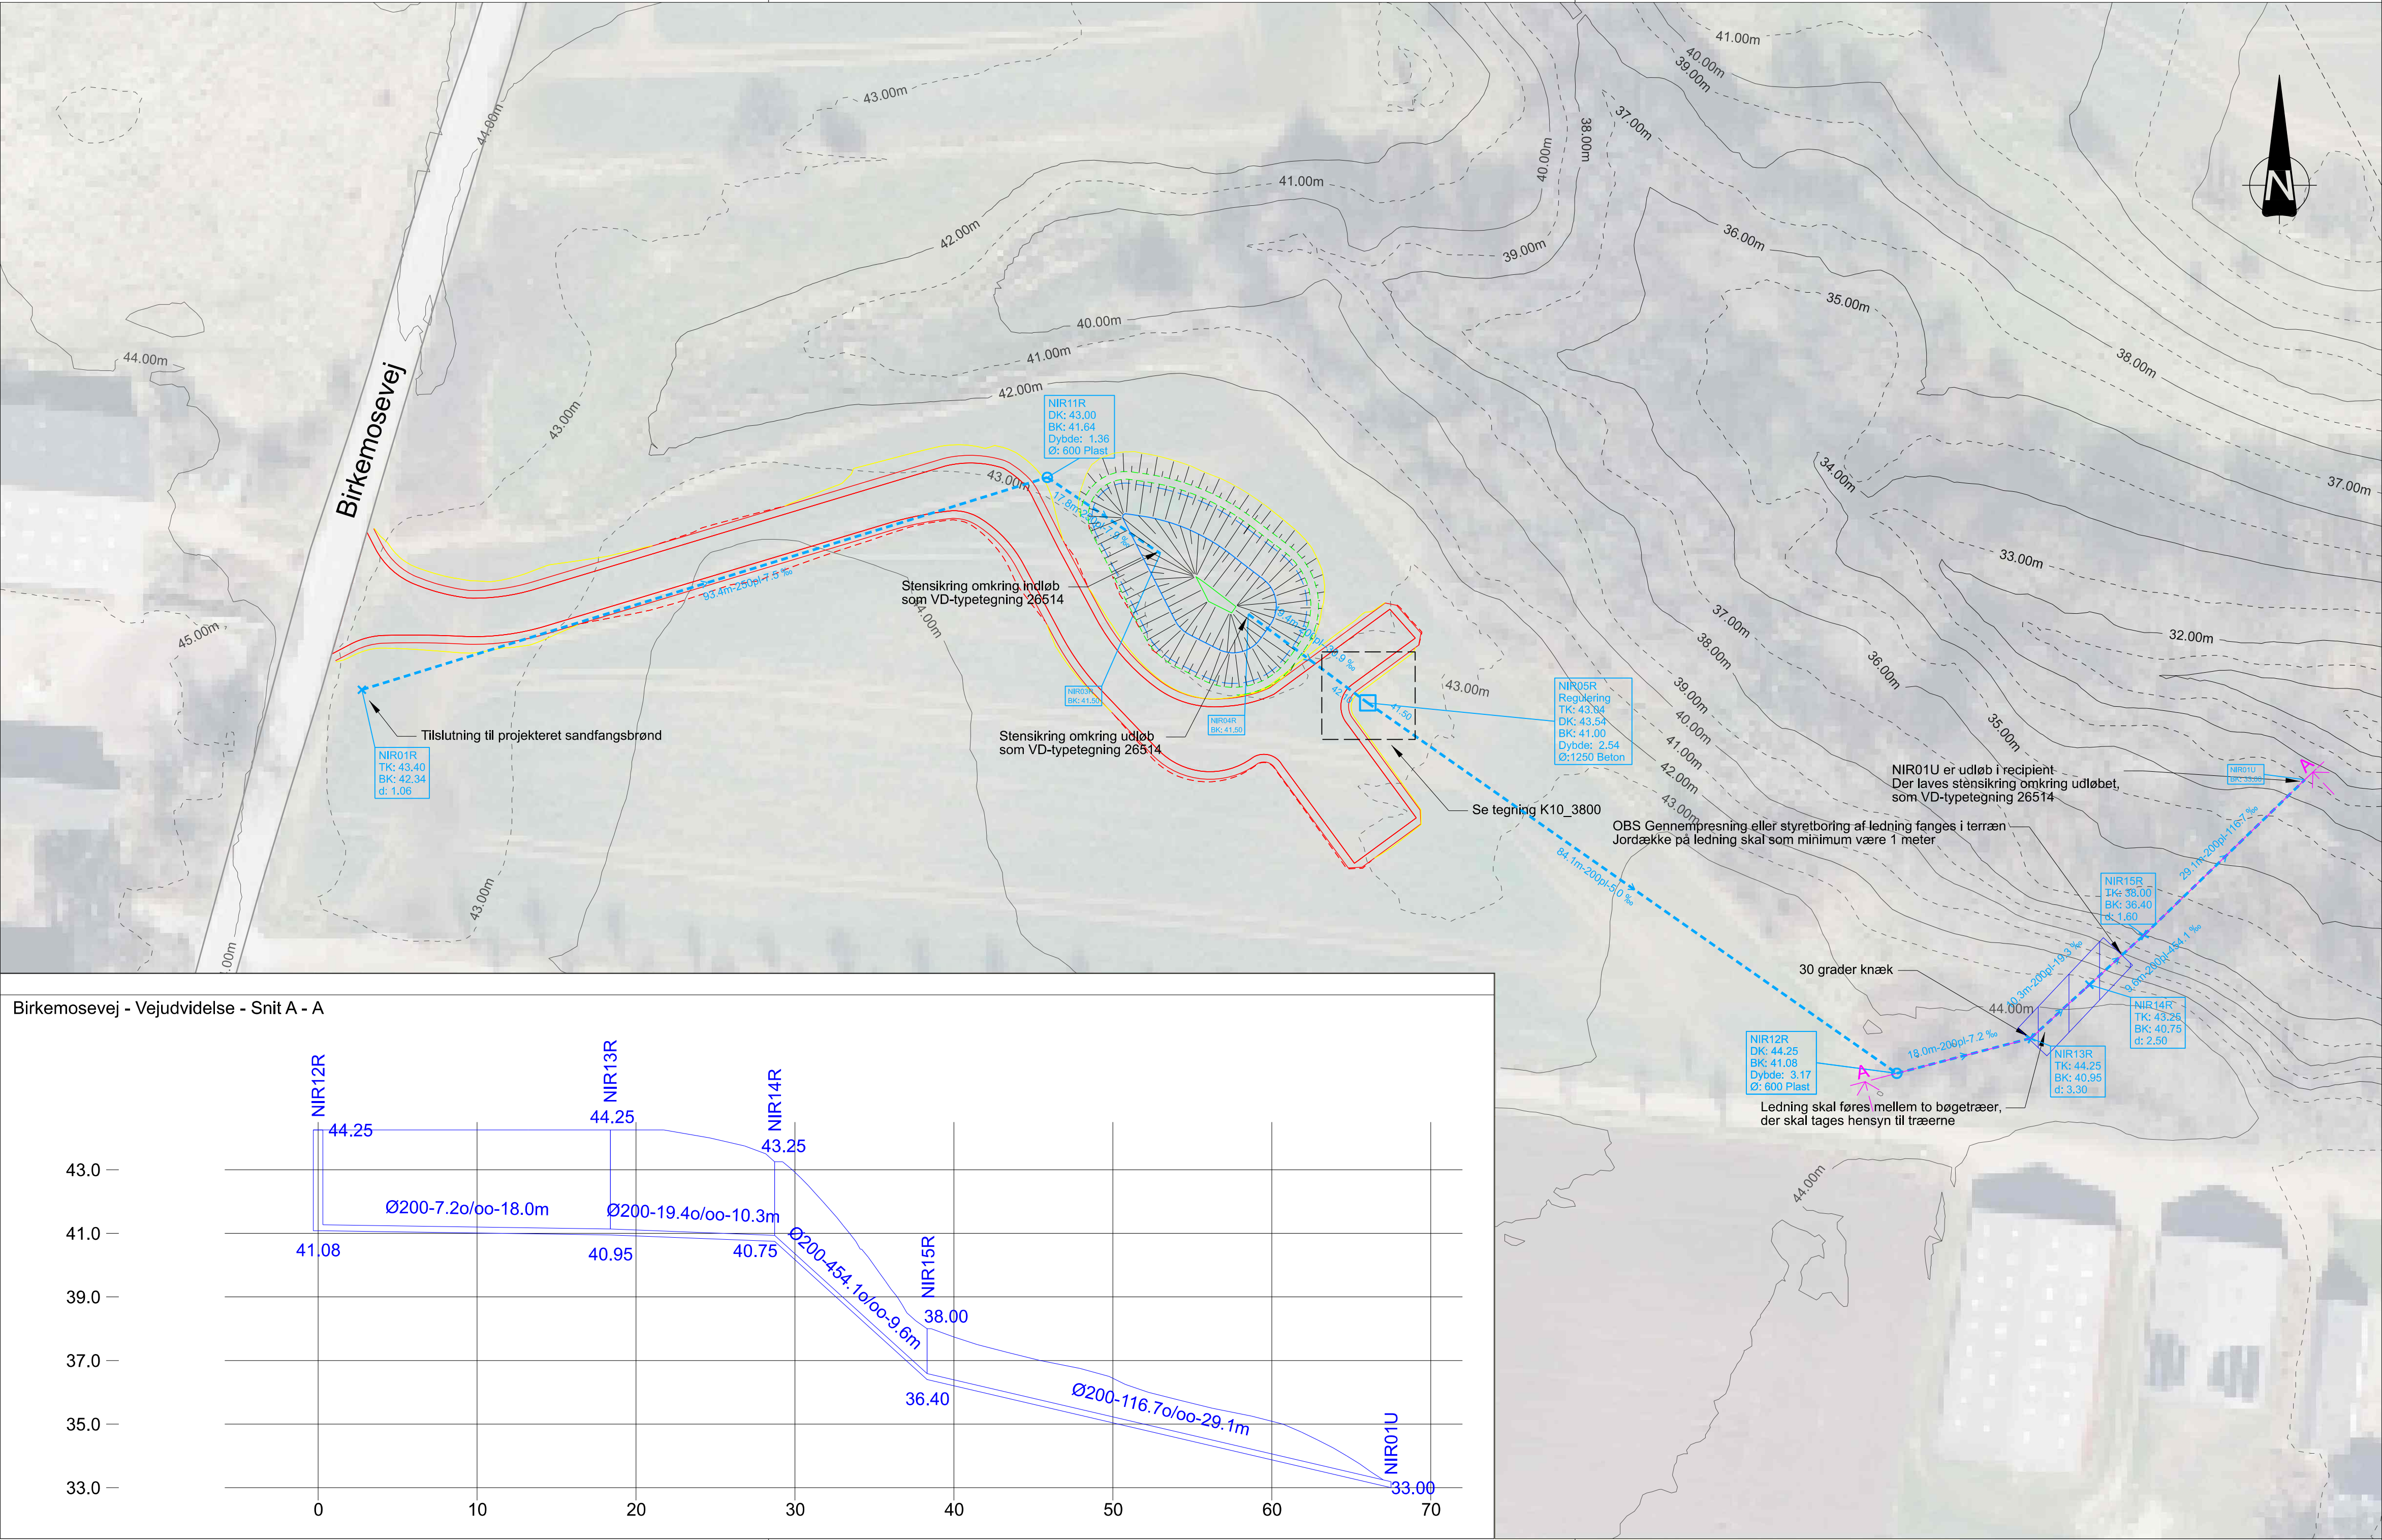

NOTE:

Koter er i m angivet i kotesystem DVR90.
Ubenævnte mål er i m. Dimensioner er i mm
Koordinatsystem er UTM32
Bassinet har anlæg 1:5
Koterne er vejledende og skal tilpasses udførelsen.

HENVISNINGER:

K10_0000 Oversigtstegning
K10_3800 Snittegning af reguleringsbygværk

SIGNATURER:

- Projekteret regnvandsledning
- Projekteret vejvand fra Kolding Kommune
- Bassinbund
- Permanent vandspejl
- Maks vandspejl
- Kronekant
- Afgravning
- Påfyldning
- Eksisterende matrikelskel
- Eksisterende vejkant
- Adgangsvej
- Gennempresning eller styretboring
- Snit

Nyt regnvandsbassin			
	Areal [m²]	Kote [m]	Volumen [m³]
Bund	7	41,10	
Perm. vandspejl	195	42,10	84
Maks. vandspejl T10	477	42,90	261
Kronekant	519	43,00	49,8
Samlet volumen [m³]			418
Afgravning [m³]			
320			
Afløbstal [l/s]			
3			

Udgave	Betegnelse/Revision	Dato	Udført	Kontrol	Godkendt
Sag:	Birkemosevej - Vejudvidelse	Projekt nr.:	10421197		
		Fase:	Udbudsprojekt		
Emne:	Bassinplan	Tegn. nr.:			
	Nyt regnvandsbassin				
	Nord				K10_0800
Dato:	2025.04.25	Udf.:	MORL	Kont.:	JARA
		Godk.:	MICM	Skala:	1: 500
					420mm x 840mm