


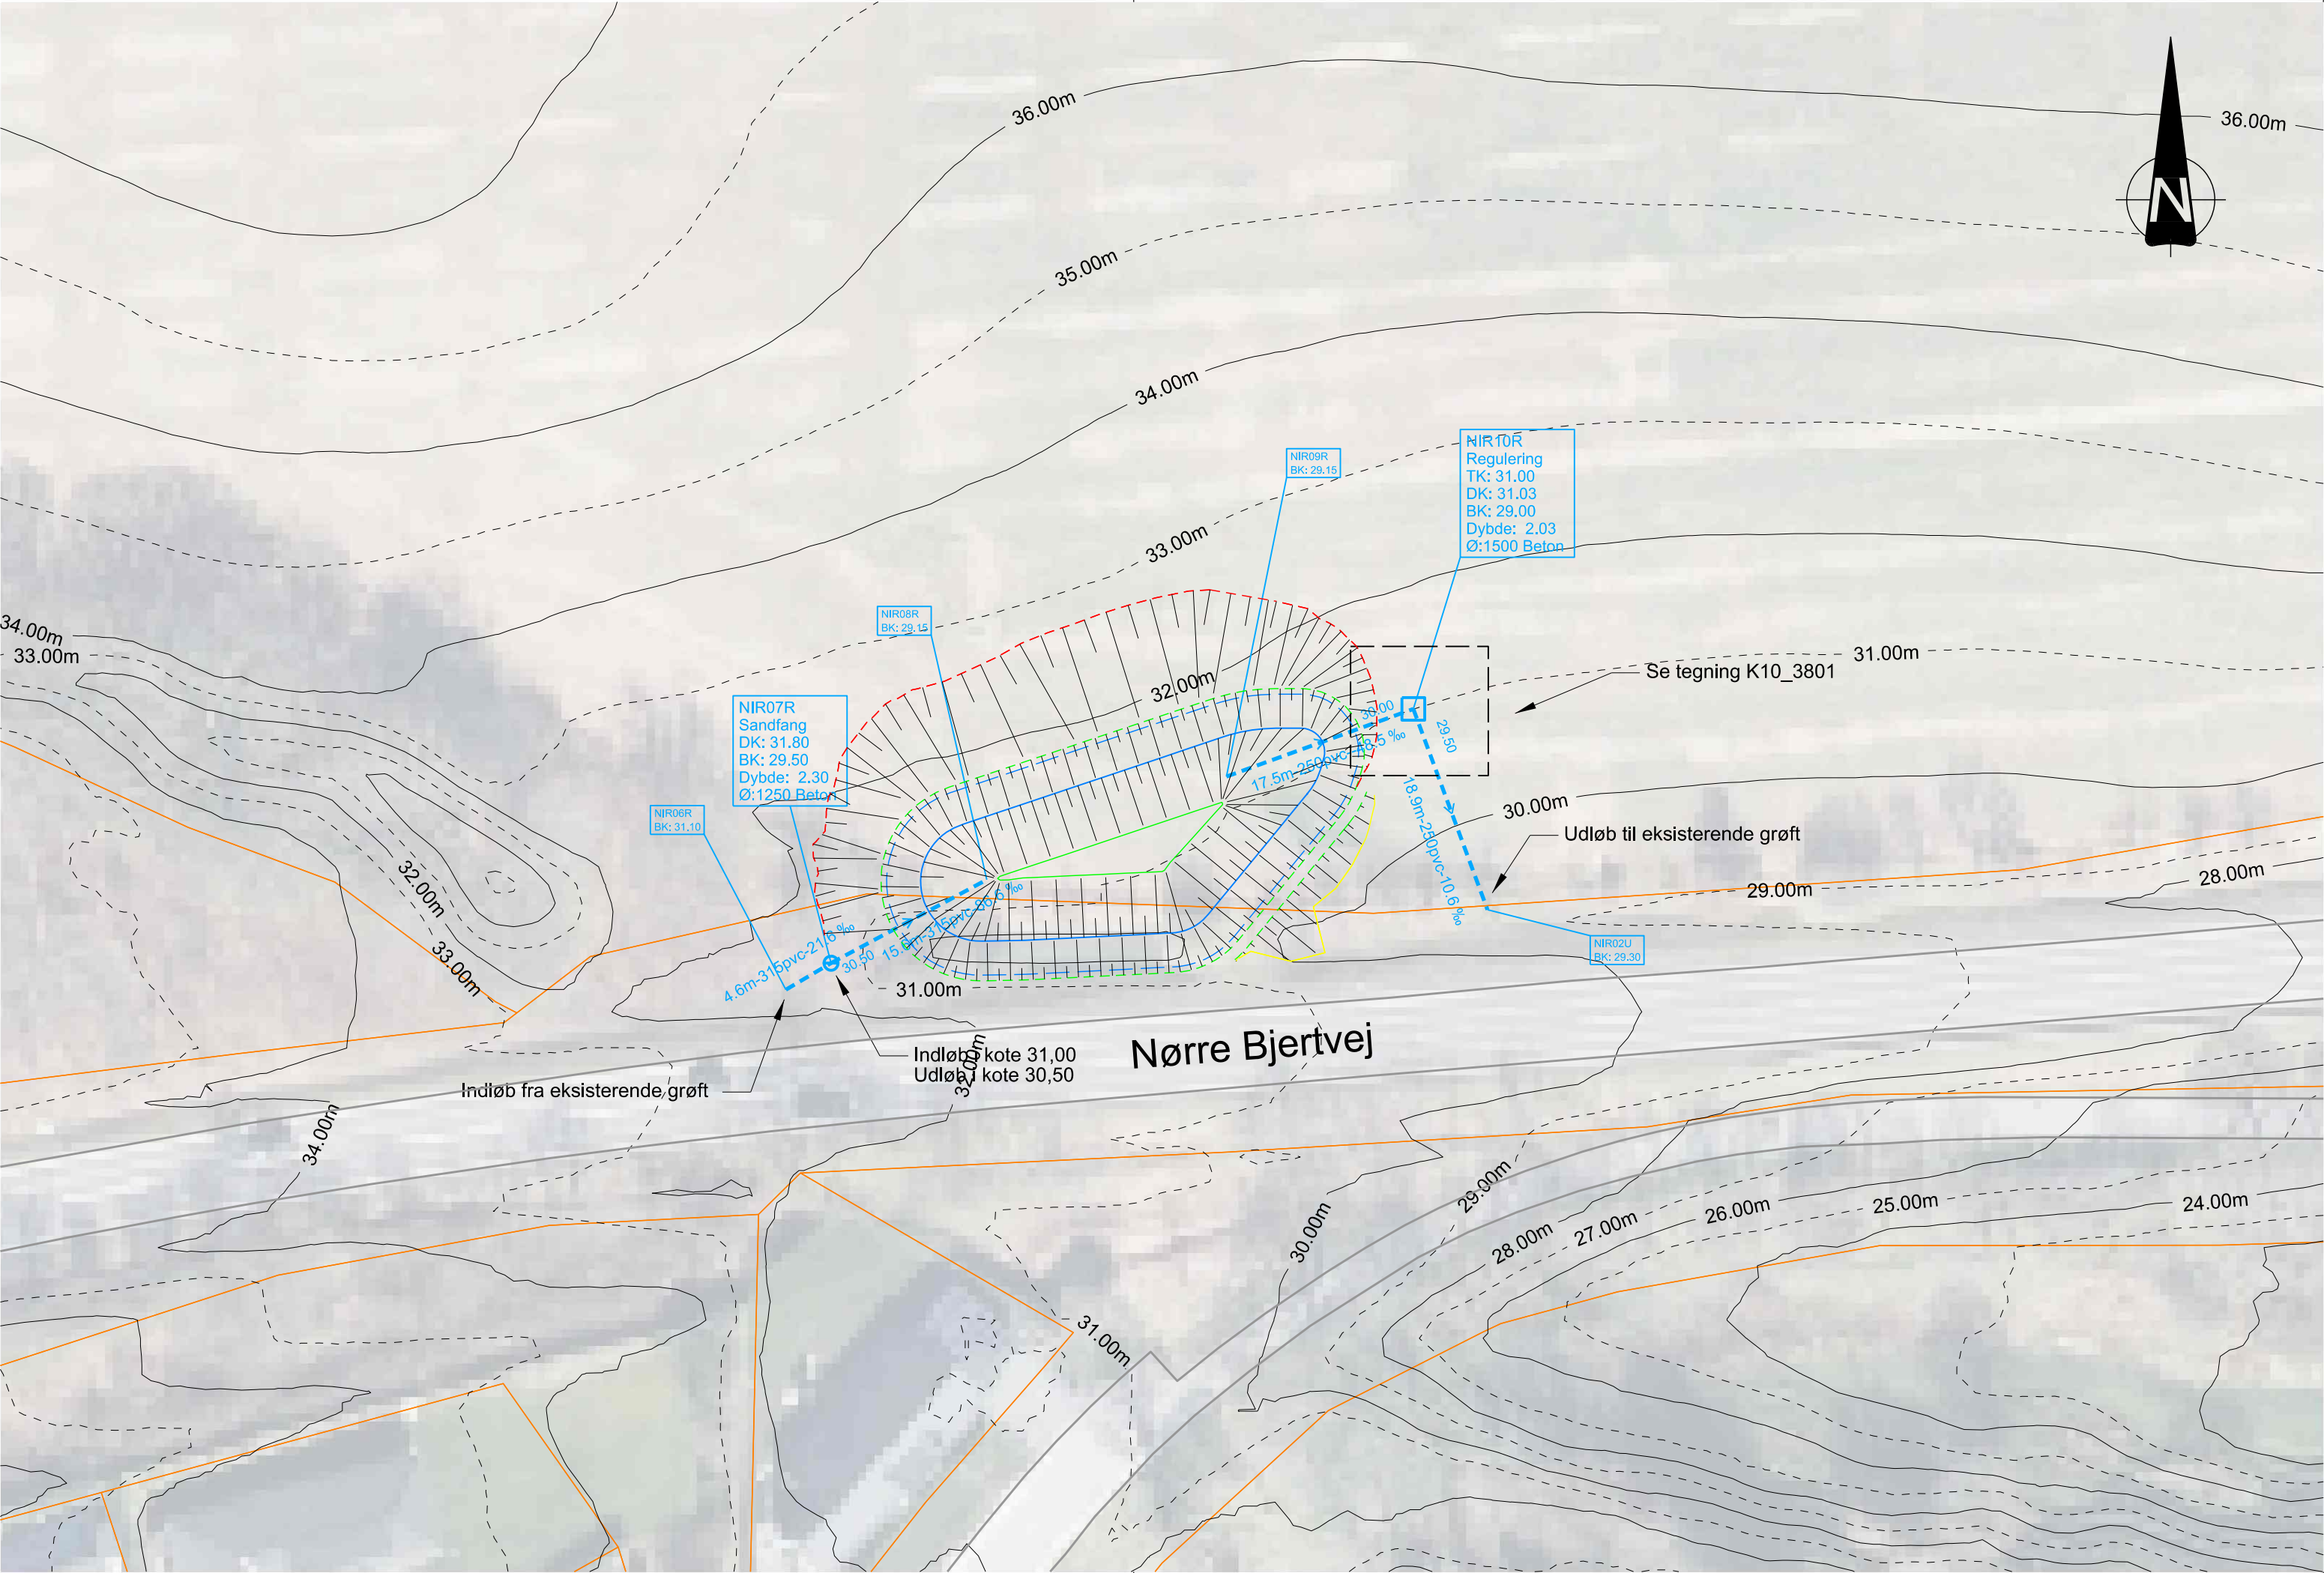

NOTE:

Koter er i m angivet i kotesystem DVR90.
Ubenævnte mål er i m. Dimensioner er i mm
Koordinatsystem er UTM32

K10_0801

HENVISNINGER:

K10_0000 Oversigtstegning
K10_3801 Snittegning af reguleringsbygværk

SIGNATURER:

- Projekteret regnvandsledning
- Projekteret vejvand af Kolding Kommune
- Bassinbund
- Permanent vandspejl
- Maks vandsspejl
- Kronekant
- Afgravning
- Påfyldning
- Eksisterende matrikelskel
- Eksisterende vejkant

Udvidelse af eksisterende regnvandsbassin			
	Areal [m²]	Kote [m]	Volumen [m³]
Bund	45	28.90	
Perm. vandspejl	420	30,00	233
Maks. vandspejl T10	712	30,60	336
Kronekant	766	30,70	74
Samlet volumen [m³]			643
Afgravning [m³]			
1173			
Afløbstal [l/s]			
3			

Udgave	Betegnelse/Revision	Dato	Udført	Kontrol	Godkendt
Sag:	Birkemosevej - Vejudvidelse	Projekt nr.:	10421197		
		Fase:	Myndighedsprojekt		
Emne:	Bassinplan	Tegn. nr.:			Rev.:
	Udvidelse af eksisterende regnvandsbassin				
					K10_0801
Dato:	09-07-2024	Udf.:	MORL	Kont.:	JARA
		Godk.:	MICM	Skala:	1: 500
					297mm x 630mm

